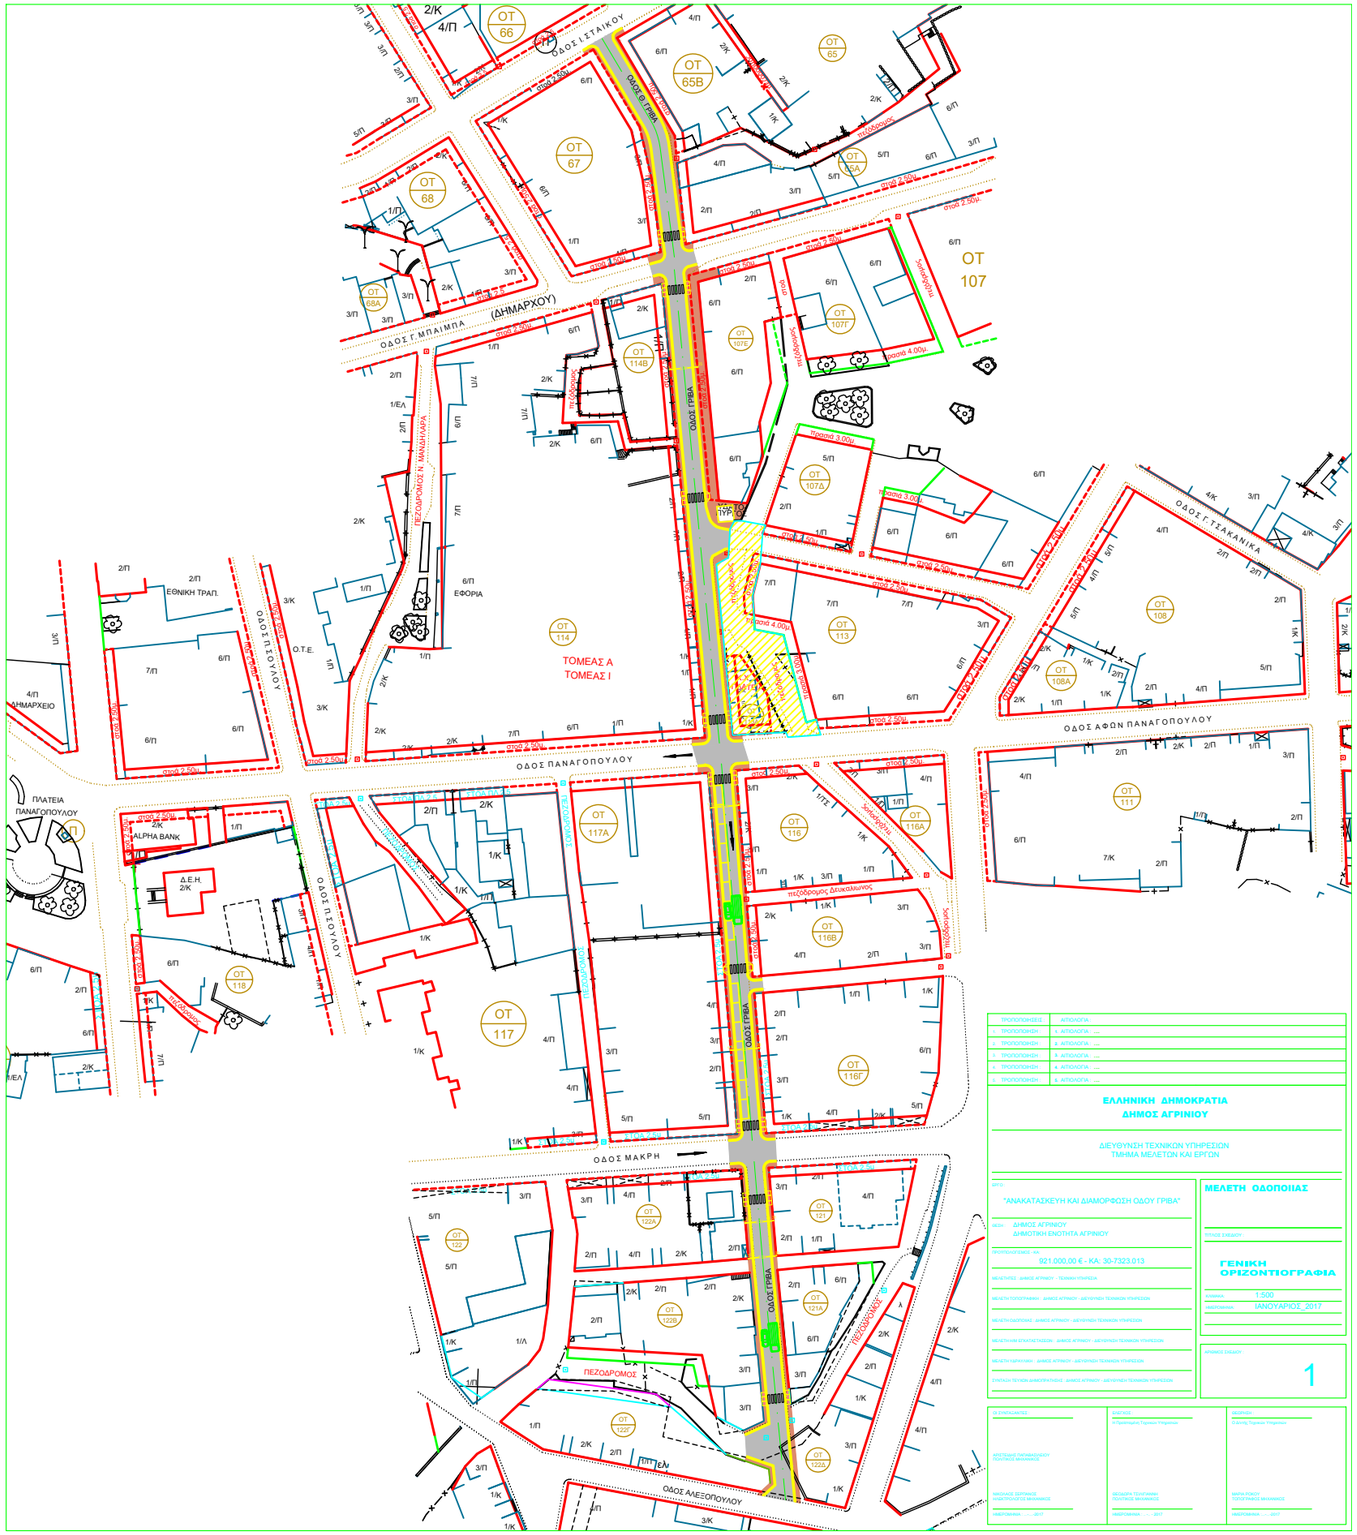

ΤΡΟΠΟΠΟΙΗΣΕΙΣ	ΑΠΟΔΟΧΑ
1. ΤΡΟΠΟΠΟΙΗΣΗ	4. ΑΠΟΔΟΧΑ: ....
2. ΤΡΟΠΟΠΟΙΗΣΗ	5. ΑΠΟΔΟΧΑ: ....
3. ΤΡΟΠΟΠΟΙΗΣΗ	6. ΑΠΟΔΟΧΑ: ....
4. ΤΡΟΠΟΠΟΙΗΣΗ	7. ΑΠΟΔΟΧΑ: ....
5. ΤΡΟΠΟΠΟΙΗΣΗ	8. ΑΠΟΔΟΧΑ: ....

ΕΛΛΗΝΙΚΗ ΔΗΜΟΚΡΑΤΙΑ
ΔΗΜΟΣ ΑΓΡΙΝΙΟΥ

ΔΙΕΥΘΥΝΣΗ ΤΕΧΝΙΚΩΝ ΥΠΗΡΕΣΙΩΝ
ΤΜΗΜΑ ΜΕΛΕΤΩΝ ΚΑΙ ΕΡΓΩΝ

ΕΡΓΟ: "ΑΝΑΚΑΤΑΣΚΕΥΗ ΚΑΙ ΔΙΑΜΟΡΦΩΣΗ ΟΔΟΥ ΓΡΙΒΑ"

ΘΕΣΗ: ΔΗΜΟΣ ΑΓΡΙΝΙΟΥ
ΔΗΜΟΤΙΚΗ ΕΝΟΤΗΤΑ ΑΓΡΙΝΙΟΥ

ΠΡΟΥΠΟΛΟΓΙΣΜΟΣ: ΝΑ
921.000,00 € - ΚΑ: 30-7323.013

ΜΕΛΕΤΗΣ : ΔΗΜΟΣ ΑΓΡΙΝΙΟΥ - ΤΕΧΝΙΚΗ ΥΠΗΡΕΣΙΑ

ΜΕΛΕΤΗ ΤΟΠΟΓΡΑΦΙΚΗ : ΔΗΜΟΣ ΑΓΡΙΝΙΟΥ - ΔΙΕΥΘΥΝΣΗ ΤΕΧΝΙΚΩΝ ΥΠΗΡΕΣΙΩΝ

ΜΕΛΕΤΗ ΟΔΟΠΟΙΙΑΣ : ΔΗΜΟΣ ΑΓΡΙΝΙΟΥ - ΔΙΕΥΘΥΝΣΗ ΤΕΧΝΙΚΩΝ ΥΠΗΡΕΣΙΩΝ

ΜΕΛΕΤΗ ΑΠΑΛΛΑΓΗΣ : ΔΗΜΟΣ ΑΓΡΙΝΙΟΥ - ΔΙΕΥΘΥΝΣΗ ΤΕΧΝΙΚΩΝ ΥΠΗΡΕΣΙΩΝ

ΣΥΝΤΑΞΗ ΤΕΥΧΩΝ ΔΗΜΟΠΡΑΤΗΣΙΑΣ : ΔΗΜΟΣ ΑΓΡΙΝΙΟΥ - ΔΙΕΥΘΥΝΣΗ ΤΕΧΝΙΚΩΝ ΥΠΗΡΕΣΙΩΝ

ΜΕΛΕΤΗ ΟΔΟΠΟΙΙΑΣ

ΣΤΟΙΧΕΙΑ ΣΧΕΔΙΟΥ:

ΓΕΝΙΚΗ ΟΡΙΖΟΝΤΙΟΓΡΑΦΙΑ

ΚΛΙΜΑΚΑ: 1:500
ΗΜΕΡΟΜΗΝΙΑ: ΙΑΝΟΥΑΡΙΟΣ_2017

ΑΡΙΘΜΟΣ ΣΧΕΔΙΟΥ: 1

ΟΙ ΣΥΝΤΑΞΑΝΤΕΣ:	ΕΛΕΓΧΘΗΚΕ:	ΕΓΚΡΙΘΗΚΕ:
ΑΝΑΣΤΑΣΙΟΣ ΠΑΠΑΜΙΧΑΗΛΟΥ ΠΟΛΙΤΙΚΟΣ ΜΗΧΑΝΙΚΟΣ	Α/Προϊστάμενος Τεχνικών Υπηρεσιών	Δ/ντής Τεχνικών Υπηρεσιών
ΝΙΚΟΛΑΟΣ ΙΩΡΓΑΚΑΣ ΗΛΕΚΤΡΟΛΟΓΟΣ ΜΗΧΑΝΙΚΟΣ ΗΜΕΡΟΜΗΝΙΑ: ..../2017	ΘΕΟΔΩΡΑ ΤΣΑΓΚΑΡΗ ΠΟΛΙΤΙΚΟΣ ΜΗΧΑΝΙΚΟΣ ΗΜΕΡΟΜΗΝΙΑ: ..../2017	ΜΑΡΙΑ ΡΟΚΟΥ ΠΟΛΙΤΙΚΟΣ ΜΗΧΑΝΙΚΟΣ ΗΜΕΡΟΜΗΝΙΑ: ..../2017