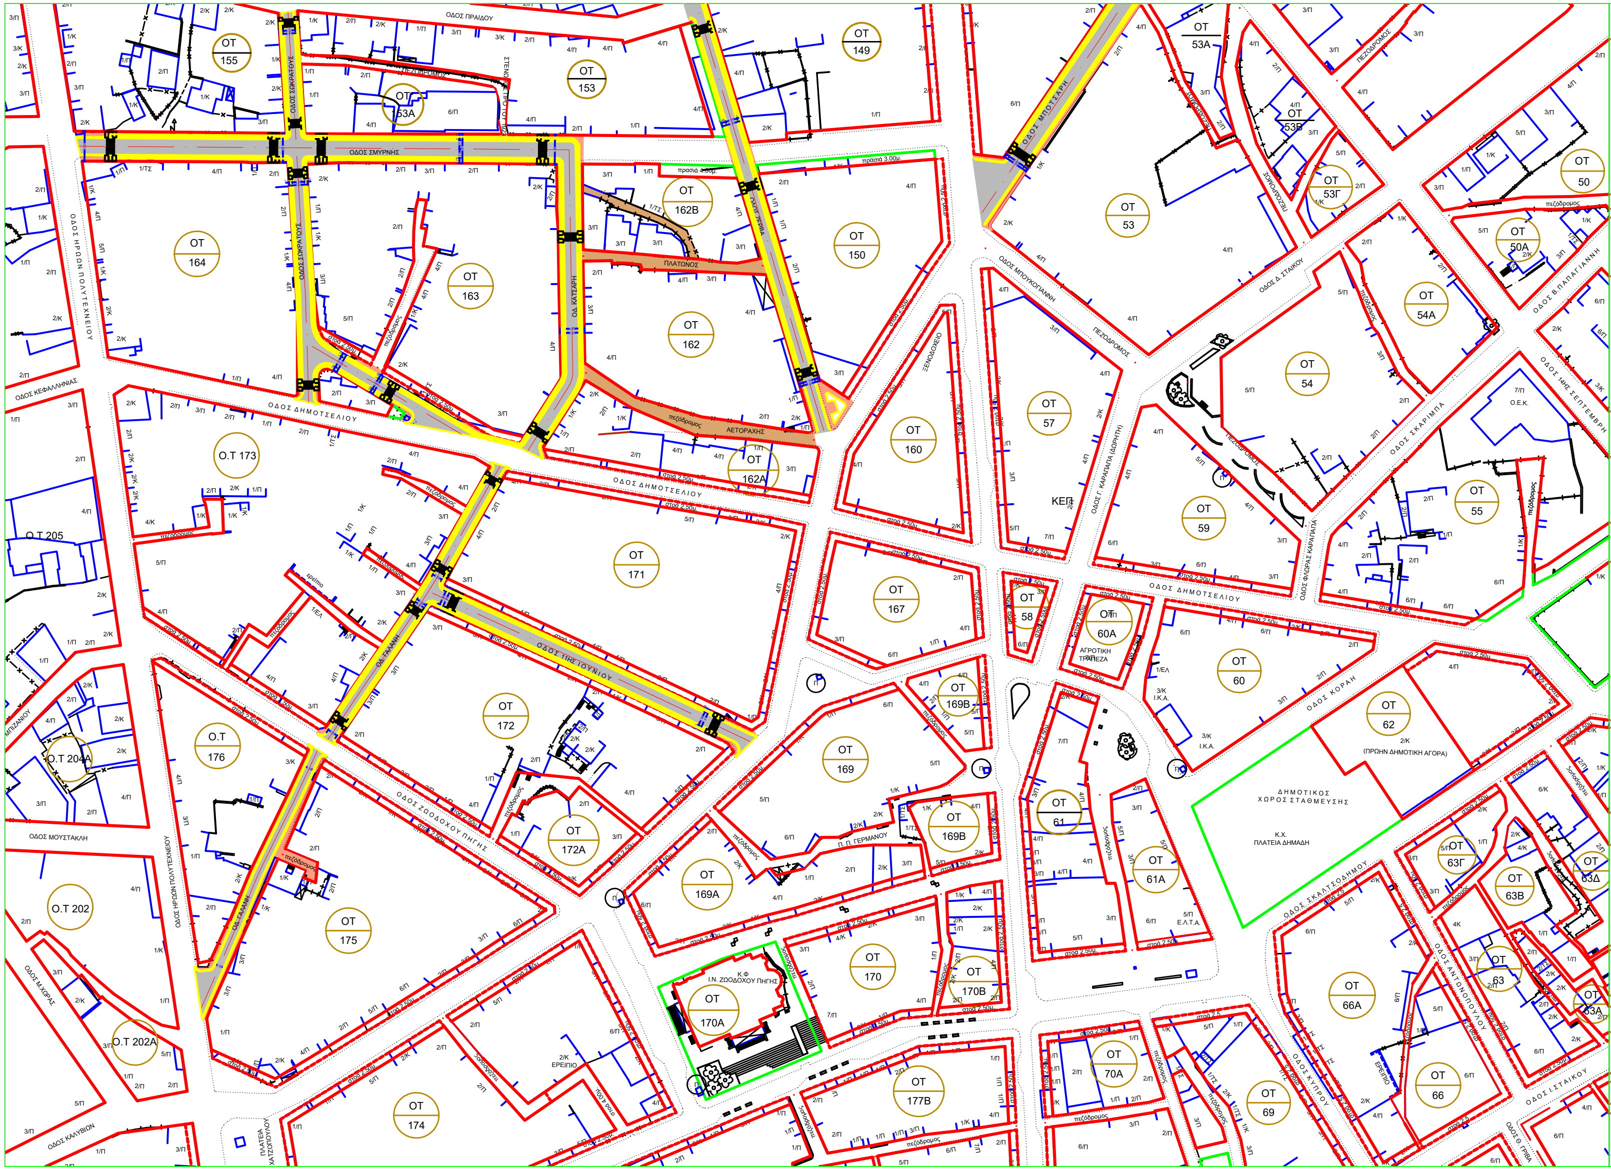

ΥΠΟΜΝΗΜΑ

- Οδόστρωμα
- Πεζοδρόμια (βοτσαλωτές πλάκες πεζοδρομίου)
- Πεζόδρομοι (κυβόλιθοι)
- Όδευση για άτομα μειωμένης ορατότητας
- Ράμπες πρόσβασης πεζοδρομίων & διαβάσεις πεζών

ΤΡΟΠΟΠΟΙΗΣΕΙΣ :	ΑΙΤΙΟΛΟΓΙΑ :
1. ΤΡΟΠΟΠΟΙΗΣΗ :	1. ΑΙΤΙΟΛΟΓΙΑ : ....
2. ΤΡΟΠΟΠΟΙΗΣΗ :	2. ΑΙΤΙΟΛΟΓΙΑ : ....
3. ΤΡΟΠΟΠΟΙΗΣΗ :	3. ΑΙΤΙΟΛΟΓΙΑ : ....
4. ΤΡΟΠΟΠΟΙΗΣΗ :	4. ΑΙΤΙΟΛΟΓΙΑ : ....
5. ΤΡΟΠΟΠΟΙΗΣΗ :	5. ΑΙΤΙΟΛΟΓΙΑ : ....

ΕΛΛΗΝΙΚΗ ΔΗΜΟΚΡΑΤΙΑ
ΔΗΜΟΣ ΑΓΡΙΝΙΟΥ

ΔΙΕΥΘΥΝΣΗ ΤΕΧΝΙΚΩΝ ΥΠΗΡΕΣΙΩΝ
ΤΜΗΜΑ ΣΥΓΚΟΙΝΩΝΙΑΚΩΝ - ΚΤΙΡΙΑΚΩΝ ΕΡΓΩΝ & ΥΠΑΙΘΡΙΩΝ ΧΩΡΩΝ

ΕΡΓΟ : ΑΝΑΠΛΑΣΕΙΣ - ΒΕΛΤΙΩΣΕΙΣ ΟΔΩΝ ΚΕΝΤΡΟΥ ΠΟΛΗΣ ΑΓΡΙΝΙΟΥ

ΘΕΣΗ : ΔΗΜΟΣ ΑΓΡΙΝΙΟΥ

ΜΕΛΕΤΗΤΕΣ : ΔΗΜΟΣ ΑΓΡΙΝΙΟΥ - ΤΕΧΝΙΚΗ ΥΠΗΡΕΣΙΑ

ΜΕΛΕΤΗ ΤΟΠΟΓΡΑΦΙΚΗ : ΔΗΜΟΣ ΑΓΡΙΝΙΟΥ- ΔΙΕΥΘΥΝΣΗ ΤΕΧΝΙΚΩΝ ΥΠΗΡΕΣΙΩΝ

ΜΕΛΕΤΗ ΟΔΟΠΟΙΙΑΣ : ΔΗΜΟΣ ΑΓΡΙΝΙΟΥ - ΔΙΕΥΘΥΝΣΗ ΤΕΧΝΙΚΩΝ ΥΠΗΡΕΣΙΩΝ

ΜΕΛΕΤΗ Η/Μ ΕΓΚΑΤΑΣΤΑΣΕΩΝ : ΔΗΜΟΣ ΑΓΡΙΝΙΟΥ- ΔΙΕΥΘΥΝΣΗ ΤΕΧΝΙΚΩΝ ΥΠΗΡΕΣΙΩΝ

ΜΕΛΕΤΗ ΥΔΡΑΥΛΙΚΗ : ΔΗΜΟΣ ΑΓΡΙΝΙΟΥ- ΔΙΕΥΘΥΝΣΗ ΤΕΧΝΙΚΩΝ ΥΠΗΡΕΣΙΩΝ

ΣΥΝΤΑΞΗ ΤΕΥΧΩΝ ΔΗΜΟΠΡΑΤΗΣΗΣ : ΔΗΜΟΣ ΑΓΡΙΝΙΟΥ - ΔΙΕΥΘΥΝΣΗ ΤΕΧΝΙΚΩΝ ΥΠΗΡΕΣΙΩΝ

ΜΕΛΕΤΗ ΟΔΟΠΟΙΙΑΣ

ΤΙΤΛΟΣ ΣΧΕΔΙΟΥ : **ΓΕΝΙΚΗ ΔΙΑΤΑΞΗ**

ΚΛΙΜΑΚΑ: 1:500

ΗΜΕΡΟΜΗΝΙΑ: ΝΟΕΜΒΡΙΟΣ_2019

ΑΡΙΘΜΟΣ ΣΧΕΔΙΟΥ : 2.1

ΣΥΝΤΑΞΗ ΜΕΛΕΤΗΣ:	ΕΛΕΓΧΘΗΚΕ:	ΘΕΩΡΗΘΗΚΕ:
Οι Συντάξαντες Μηχανικοί	Η Προϊσταμένη Τεχνικών Υπηρεσιών	Η Δ/ντρια Τεχνικών Υπηρεσιών
ΑΡΙΣΤΕΙΔΗΣ ΠΑΠΑΒΑΣΙΛΕΙΟΥ ΠΟΛΙΤΙΚΟΣ ΜΗΧΑΝΙΚΟΣ		
ΝΙΚΟΛΑΟΣ ΣΕΡΠΑΝΟΣ	ΘΕΟΔΩΡΑ ΤΣΙΛΙΓΙΑΝΝΗ	ΓΕΩΡΓΑΚΟΥ - ΠΑΠΠΑ ΣΤΑΥΡΟΥΛΑ