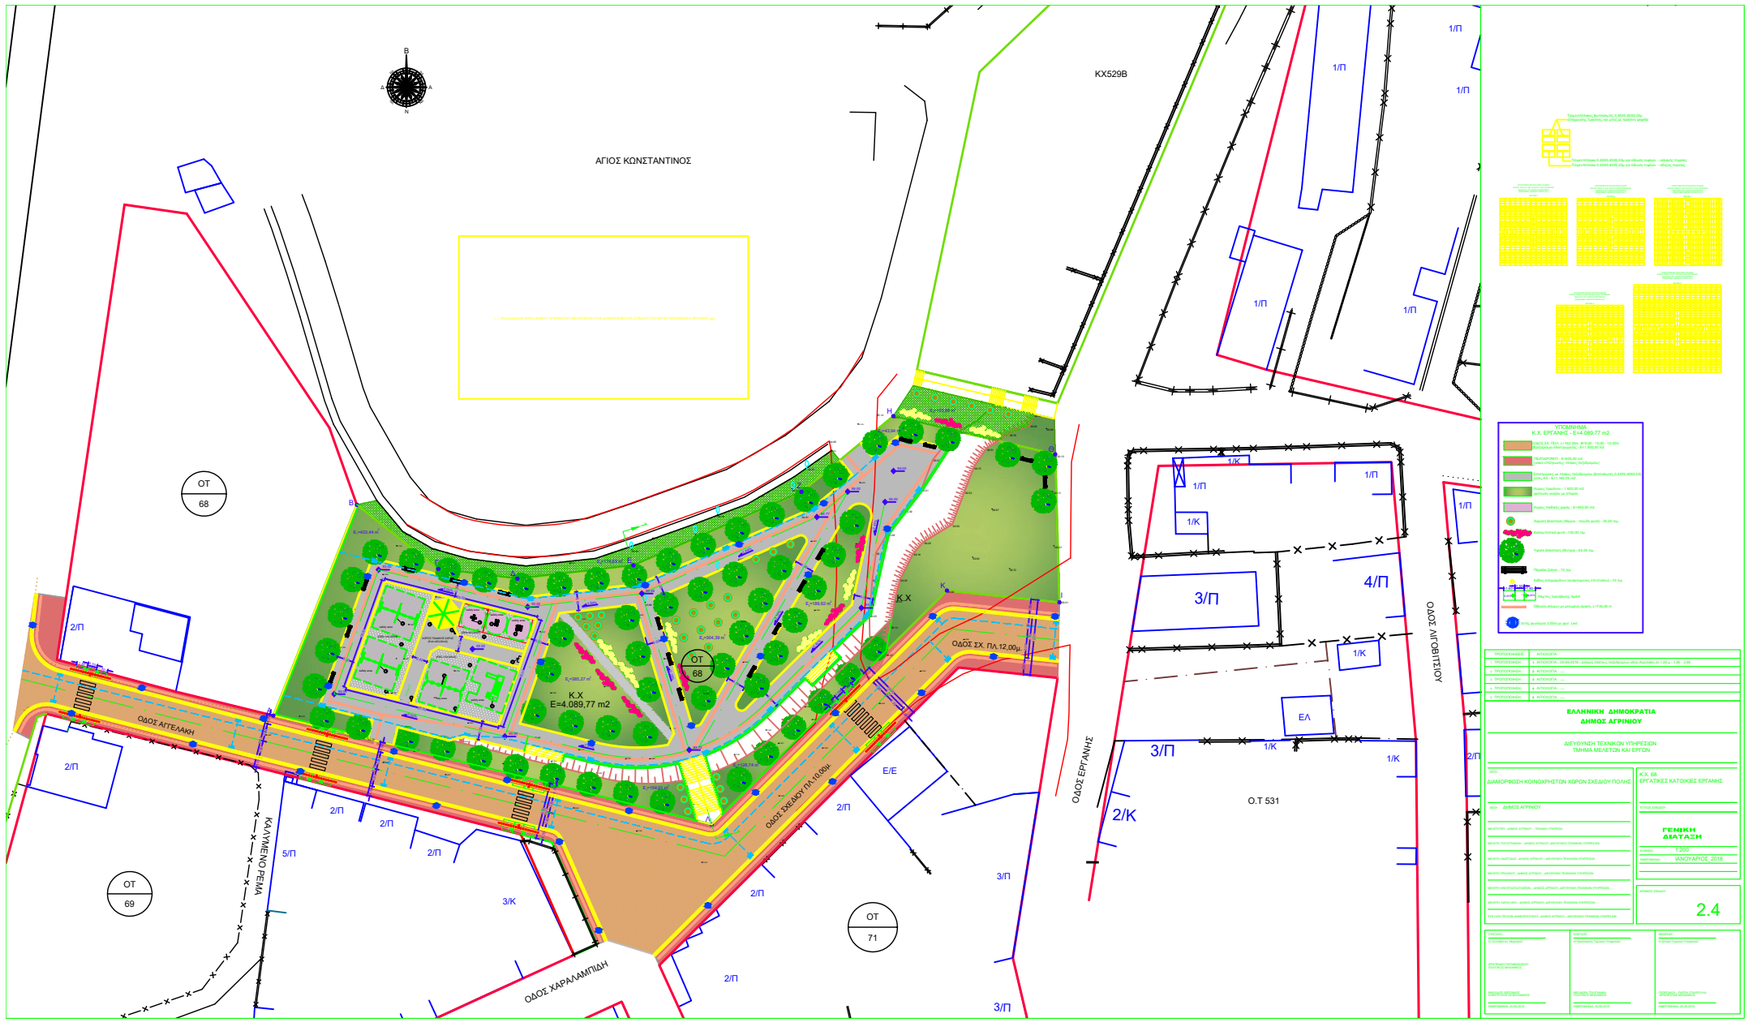
Β
Δ
Α
Ν
ΑΓΙΟΣ ΚΩΝΣΤΑΝΤΙΝΟΣ
ΚΧ529Β
1/Π
1/Π
1/Π
1/Π
1/Π
1/Κ
1/Π
1/Π
3/Π
4/Π
1/Κ
ΕΛ
3/Π
1/Κ
1/Κ
2/Κ
Ο.Τ 531
ΟΔΟΣ ΕΡΓΑΝΗΣ
ΟΔΟΣ ΛΙΓΟΒΙΤΣΙΟΥ
ΟΤ
68
Κ.Χ
Ε=4.089,77 m2
Κ.Χ
ΟΔΟΣ ΣΧ. ΠΛ.12,00μ
ΟΔΟΣ ΑΓΓΕΛΑΚΗ
ΟΔΟΣ ΣΧΕΔΙΟΥ ΠΛ.10,00μ
ΚΑΛΥΜΜΕΝΟ ΡΕΜΑ
ΟΔΟΣ ΧΑΡΑΛΑΜΠΙΔΗ
ΟΤ
69
ΟΤ
71
Ε/Ε
2/Π
3/Κ
5/Π
3/Π
ΥΠΟΜΝΗΜΑ
Κ.Χ. ΕΡΓΑΝΗΣ - Ε=4.089,77 m2
ΕΛΛΗΝΙΚΗ ΔΗΜΟΚΡΑΤΙΑ
ΔΗΜΟΣ ΑΓΡΙΝΙΟΥ
ΔΙΕΥΘΥΝΣΗ ΤΕΧΝΙΚΩΝ ΥΠΗΡΕΣΙΩΝ
ΤΜΗΜΑ ΜΕΛΕΤΩΝ ΚΑΙ ΕΡΓΩΝ
Κ.Χ. 68
ΕΡΓΑΤΙΚΕΣ ΚΑΤΟΙΚΙΕΣ ΕΡΓΑΝΗΣ
ΔΗΜΟΣ ΑΓΡΙΝΙΟΥ
ΓΕΝΙΚΗ
ΔΙΑΤΑΞΗ
1:200
ΙΑΝΟΥΑΡΙΟΣ 2018
2.4