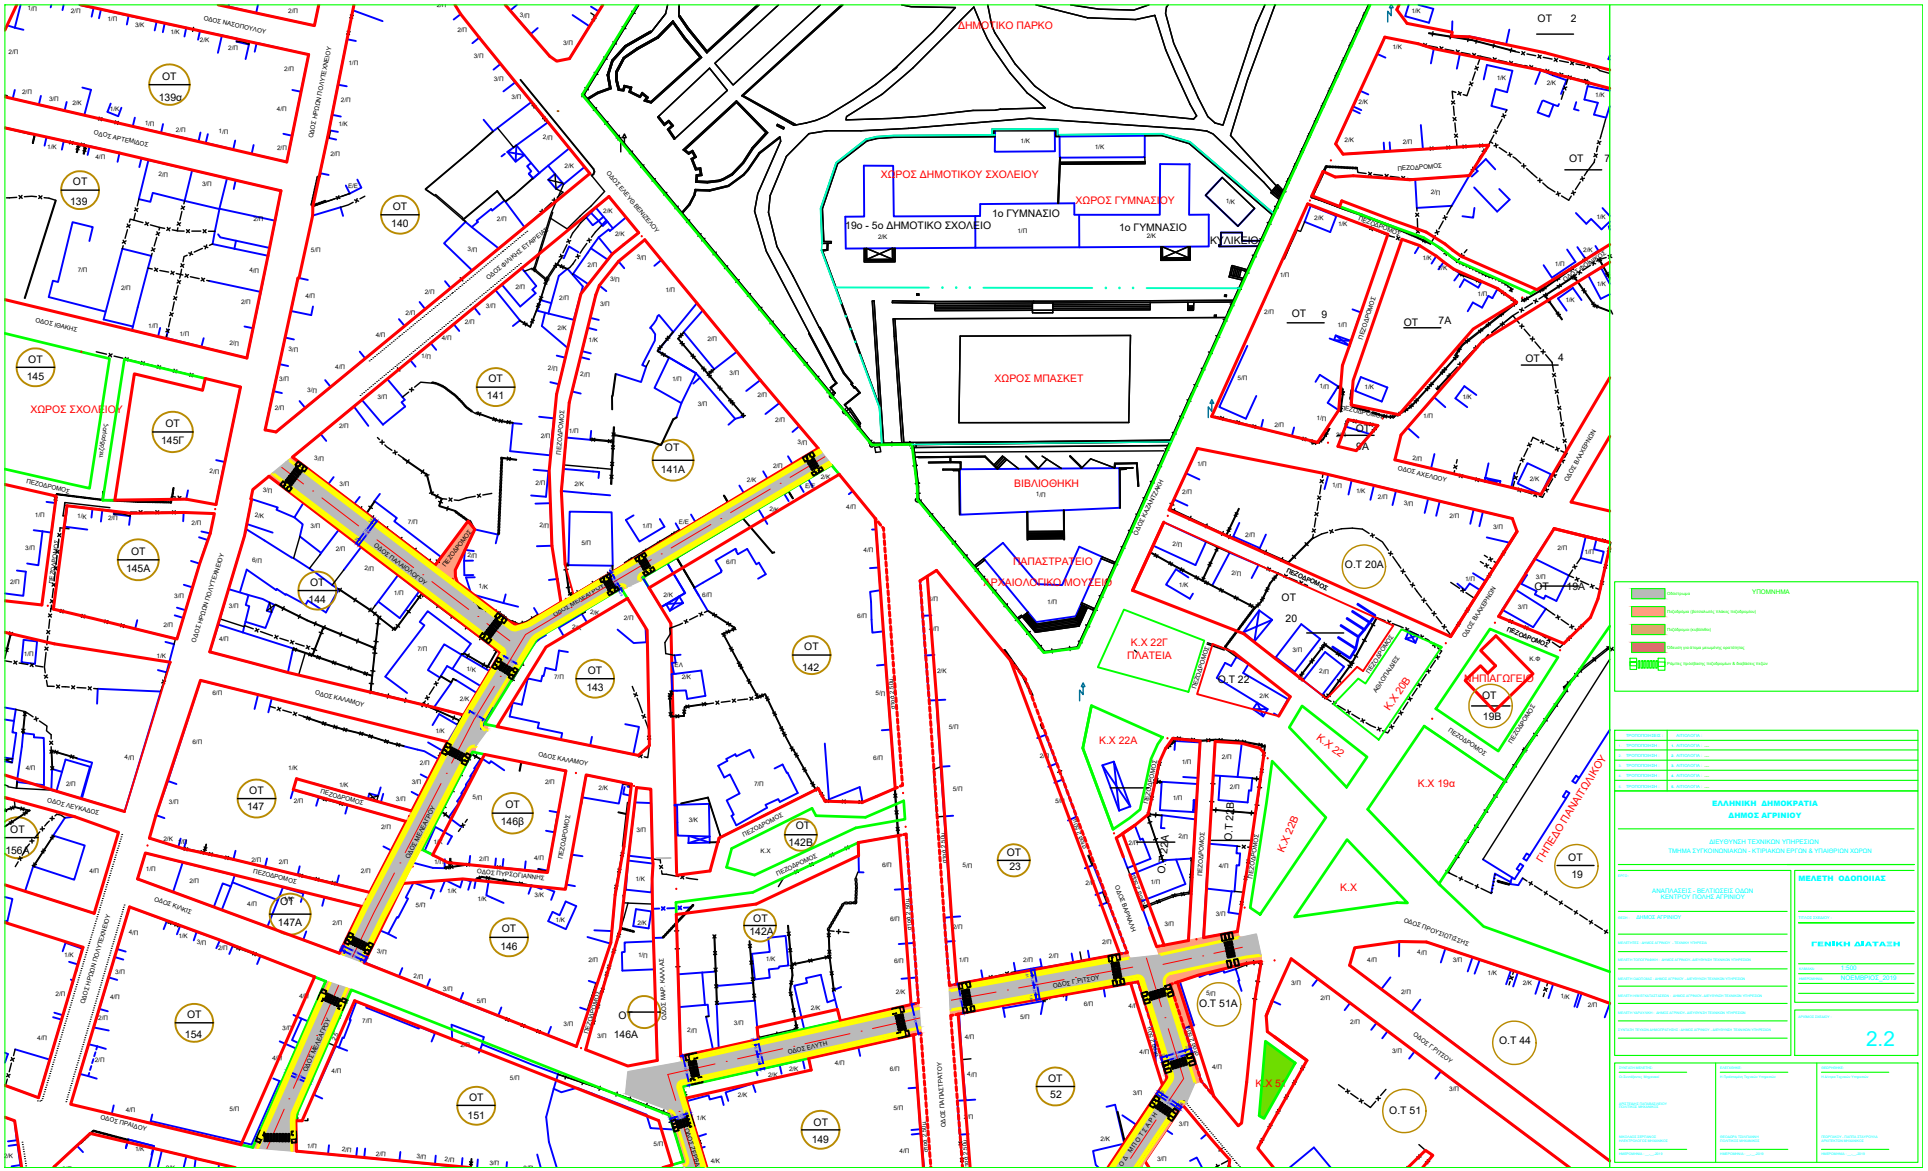
ΔΗΜΟΤΙΚΟ ΠΑΡΚΟ
ΧΩΡΟΣ ΔΗΜΟΤΙΚΟΥ ΣΧΟΛΕΙΟΥ
19ο - 5ο ΔΗΜΟΤΙΚΟ ΣΧΟΛΕΙΟ
ΧΩΡΟΣ ΓΥΜΝΑΣΙΟΥ
1ο ΓΥΜΝΑΣΙΟ
1ο ΓΥΜΝΑΣΙΟ
ΚΥΛΙΚΕΙΟ
ΧΩΡΟΣ ΜΠΑΣΚΕΤ
ΒΙΒΛΙΟΘΗΚΗ
ΠΑΠΑΣΤΡΑΤΕΙΟ
ΧΑΡΑΚΤΗΡΙΣΤΙΚΟ ΜΟΥΣΕΙΟ
ΧΩΡΟΣ ΣΧΟΛΕΙΟΥ
ΟΔΟΣ ΝΑΣΟΠΟΥΛΟΥ
ΟΔΟΣ ΑΡΤΕΜΙΔΟΣ
ΟΔΟΣ ΙΘΑΚΗΣ
ΟΔΟΣ ΚΑΛΑΜΟΥ
ΟΔΟΣ ΛΕΥΚΑΔΟΣ
ΟΔΟΣ ΚΡΗΤΗΣ
ΟΔΟΣ ΠΡΑΣΙΝΟΥ
ΟΔΟΣ ΕΛΕΥΘΕΡΙΟΥ
ΟΔΟΣ ΠΥΡΓΟΓΙΑΝΝΗ
ΟΔΟΣ ΕΛΥΤΗ
ΟΔΟΣ ΓΡΥΠΟΥ
ΟΔΟΣ ΠΡΟΥΣΙΩΤΙΔΟΣ
ΠΕΖΟΔΡΟΜΟΣ
ΠΑΙΔΑΓΩΓΕΙΟ
ΠΕΡΙΦΕΡΕΙΑΚΟ ΓΗΠΕΔΟ ΠΑΝΑΓΙΤΟΥΔΙΚΟΥ
Κ.Χ 22Γ ΠΛΑΤΕΙΑ
Κ.Χ 22Β
Κ.Χ 22
Κ.Χ 22Α
Κ.Χ 19α
Κ.Χ
Κ.Χ 5
Ο.Τ 20Α
Ο.Τ 22
Ο.Τ 22Α
Ο.Τ 22Β
Ο.Τ 51Α
Ο.Τ 44
Ο.Τ 51
ΟΤ 2
ΟΤ 7
ΟΤ 9
ΟΤ 7Α
ΟΤ 4
ΟΤ 4Α
ΟΤ 20
ΟΤ 19Β
ΟΤ 19
ΟΤ 23
ΟΤ 52
ΟΤ 139α
ΟΤ 139
ΟΤ 140
ΟΤ 145
ΟΤ 145Γ
ΟΤ 145Α
ΟΤ 141
ΟΤ 141Α
ΟΤ 144
ΟΤ 143
ΟΤ 142
ΟΤ 142Β
ΟΤ 142Α
ΟΤ 147
ΟΤ 147Α
ΟΤ 146β
ΟΤ 146
ΟΤ 146Α
ΟΤ 156Α
ΟΤ 154
ΟΤ 151
ΟΤ 149
ΥΠΟΜΝΗΜΑ
ΕΛΛΗΝΙΚΗ ΔΗΜΟΚΡΑΤΙΑ
ΔΗΜΟΣ ΑΓΡΙΝΙΟΥ
ΔΙΕΥΘΥΝΣΗ ΤΕΧΝΙΚΩΝ ΥΠΗΡΕΣΙΩΝ
ΤΜΗΜΑ ΣΥΓΚΟΙΝΩΝΙΑΚΩΝ - ΚΤΙΡΙΑΚΩΝ ΕΡΓΩΝ & ΥΠΑΙΘΡΙΩΝ ΧΩΡΩΝ
ΑΝΑΠΛΑΣΕΙΣ - ΒΕΛΤΙΩΣΕΙΣ ΟΔΩΝ ΚΕΝΤΡΟΥ ΠΟΛΗΣ ΑΓΡΙΝΙΟΥ
ΔΗΜΟΣ ΑΓΡΙΝΙΟΥ
ΜΕΛΕΤΗ ΟΔΟΠΟΙΙΑΣ
ΓΕΝΙΚΗ ΔΙΑΤΑΞΗ
ΝΟΕΜΒΡΙΟΣ 2019
2.2