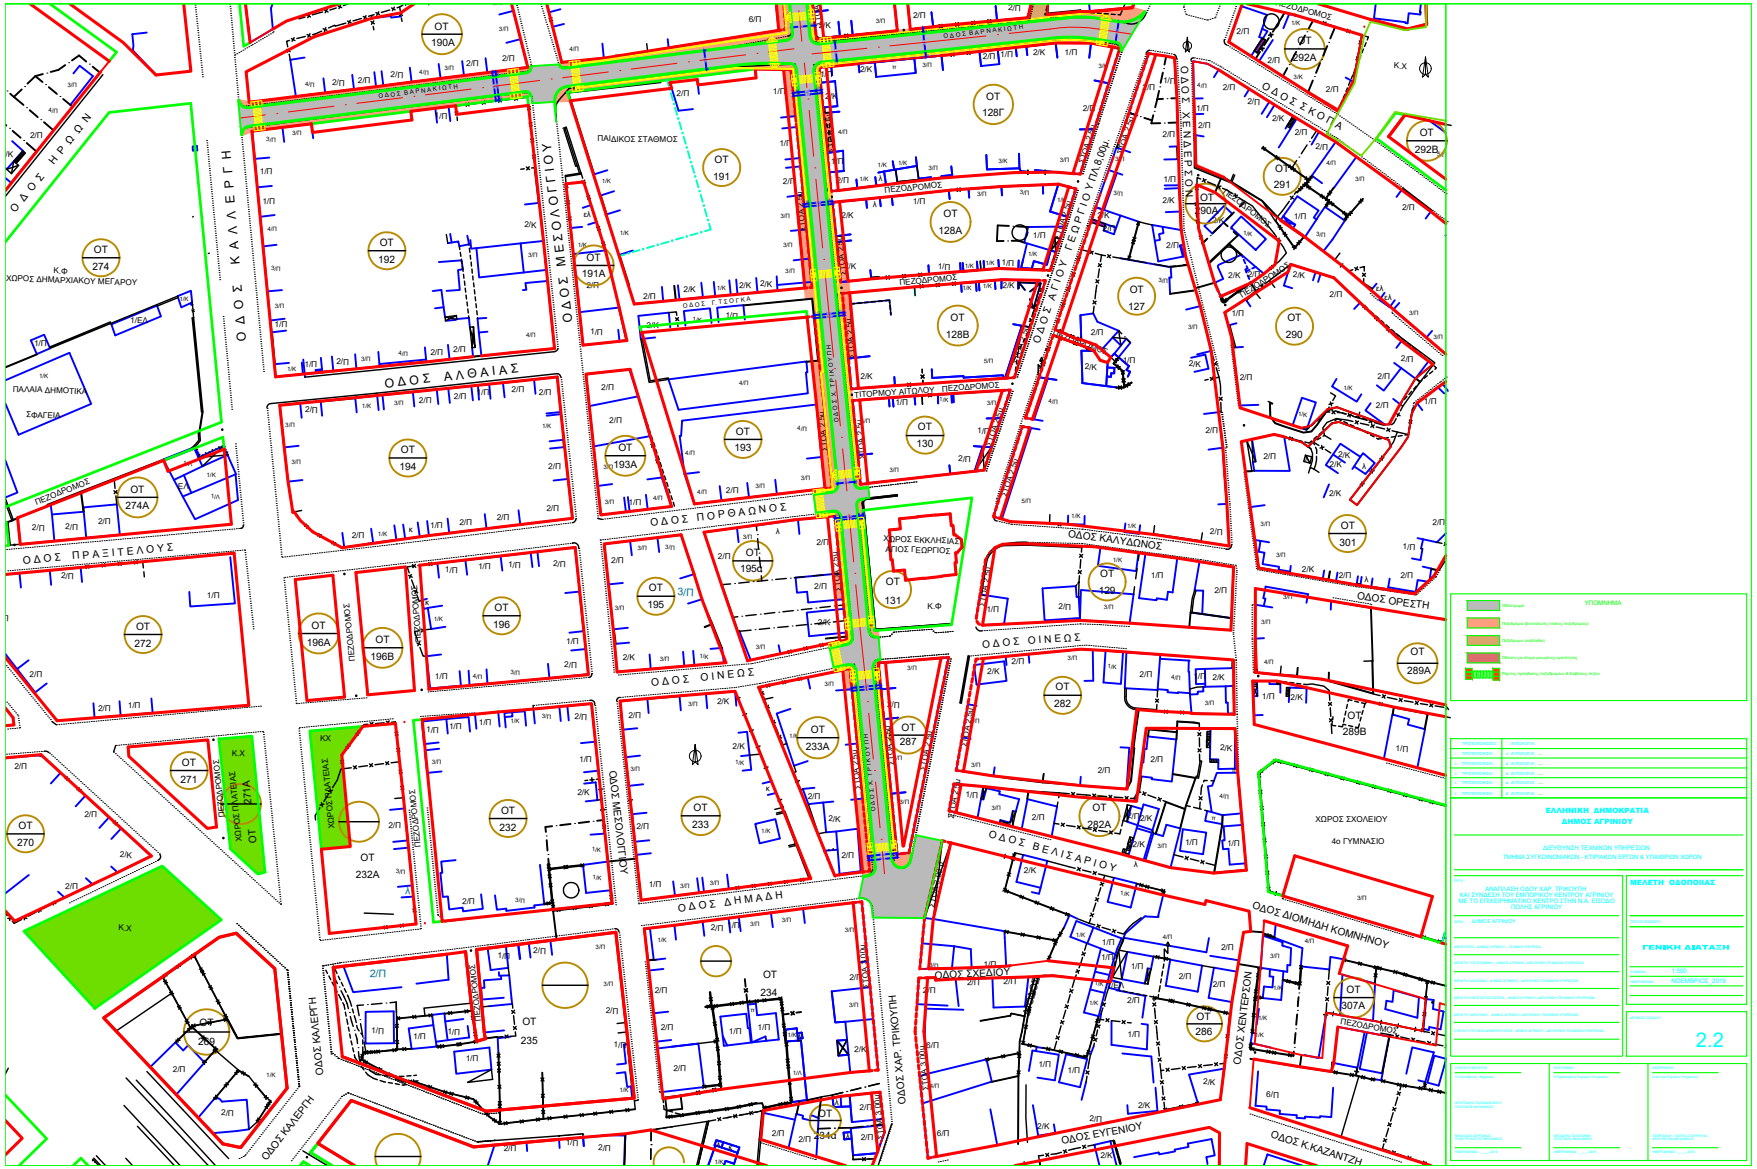
ΟΔΟΣ ΒΑΡΝΑΚΙΩΤΗ
ΟΔΟΣ ΗΡΩΩΝ
ΟΔΟΣ ΚΑΛΛΕΡΓΗ
ΟΔΟΣ ΜΕΣΟΛΟΓΓΙΟΥ
ΟΔΟΣ ΑΛΘΑΙΑΣ
ΟΔΟΣ ΠΡΑΞΙΤΕΛΟΥΣ
ΟΔΟΣ ΠΟΡΘΑΩΝΟΣ
ΟΔΟΣ ΟΙΝΕΩΣ
ΟΔΟΣ ΔΗΜΑΔΗ
ΟΔΟΣ ΣΚΟΠΑ
ΟΔΟΣ ΚΑΛΥΔΩΝΟΣ
ΟΔΟΣ ΟΡΕΣΤΗ
ΟΔΟΣ ΒΕΛΙΣΑΡΙΟΥ
ΟΔΟΣ ΔΙΟΜΗΔΗ ΚΟΜΝΗΝΟΥ
ΟΔΟΣ ΣΧΕΔΙΟΥ
ΟΔΟΣ ΕΥΓΕΝΙΟΥ
ΟΔΟΣ Κ.ΚΑΖΑΝΤΖΗ
ΟΔΟΣ ΧΑΡ. ΤΡΙΚΟΥΠΗ
ΟΔΟΣ ΧΕΝΤΕΡΣΟΝ
ΟΔΟΣ ΓΙΤΣΟΓΚΑ
ΟΔΟΣ ΑΓΙΟΥ ΓΕΩΡΓΙΟΥ ΠΛΑΤΕΙΑ
ΠΑΙΔΙΚΟΣ ΣΤΑΘΜΟΣ
ΠΑΛΑΙΑ ΔΗΜΟΤΙΚΗ
ΣΦΑΓΕΙΑ
ΧΩΡΟΣ ΔΗΜΑΡΧΙΑΚΟΥ ΜΕΓΑΡΟΥ
ΧΩΡΟΣ ΕΚΚΛΗΣΙΑΣ ΑΓΙΟΣ ΓΕΩΡΓΙΟΣ
ΧΩΡΟΣ ΣΧΟΛΕΙΟΥ
4ο ΓΥΜΝΑΣΙΟ
ΠΕΖΟΔΡΟΜΟΣ
ΟΤ 190Α
ΟΤ 191
ΟΤ 191Α
ΟΤ 192
ΟΤ 193
ΟΤ 193Α
ΟΤ 194
ΟΤ 195
ΟΤ 195Α
ΟΤ 196
ΟΤ 196Α
ΟΤ 196Β
ΟΤ 127
ΟΤ 128Α
ΟΤ 128Β
ΟΤ 128Γ
ΟΤ 130
ΟΤ 131
ΟΤ 290
ΟΤ 291
ΟΤ 292Α
ΟΤ 292Β
ΟΤ 301
ΟΤ 289Α
ΟΤ 289Β
ΟΤ 282
ΟΤ 282Α
ΟΤ 286
ΟΤ 287
ΟΤ 307Α
ΟΤ 232
ΟΤ 232Α
ΟΤ 233
ΟΤ 233Α
ΟΤ 234
ΟΤ 234d
ΟΤ 235
ΟΤ 269
ΟΤ 270
ΟΤ 271
ΟΤ 272
ΟΤ 274
ΟΤ 274Α
Κ.Φ
Κ.Χ
ΥΠΟΜΝΗΜΑ
ΕΛΛΗΝΙΚΗ ΔΗΜΟΚΡΑΤΙΑ
ΔΗΜΟΣ ΑΓΡΙΝΙΟΥ
ΔΙΕΥΘΥΝΣΗ ΤΕΧΝΙΚΩΝ ΥΠΗΡΕΣΙΩΝ
ΤΜΗΜΑ ΣΥΓΚΟΙΝΩΝΙΑΚΩΝ - ΚΤΙΡΙΑΚΩΝ ΕΡΓΩΝ & ΥΠΑΙΘΡΙΩΝ ΧΩΡΩΝ
ΑΝΑΠΛΑΣΗ ΟΔΟΥ ΧΑΡ. ΤΡΙΚΟΥΠΗ ΚΑΙ ΣΥΝΔΕΣΗ ΤΟΥ ΕΜΠΟΡΙΚΟΥ ΚΕΝΤΡΟΥ ΑΓΡΙΝΙΟΥ ΜΕ ΤΟ ΕΠΙΧΕΙΡΗΜΑΤΙΚΟ ΚΕΝΤΡΟ ΣΤΗΝ Ν.Α. ΕΞΟΔΟ ΠΟΛΗΣ ΑΓΡΙΝΙΟΥ
ΜΕΛΕΤΗ ΟΔΟΠΟΙΑΣ
ΓΕΝΙΚΗ ΔΙΑΤΑΞΗ
ΝΟΕΜΒΡΙΟΣ 2019
2.2