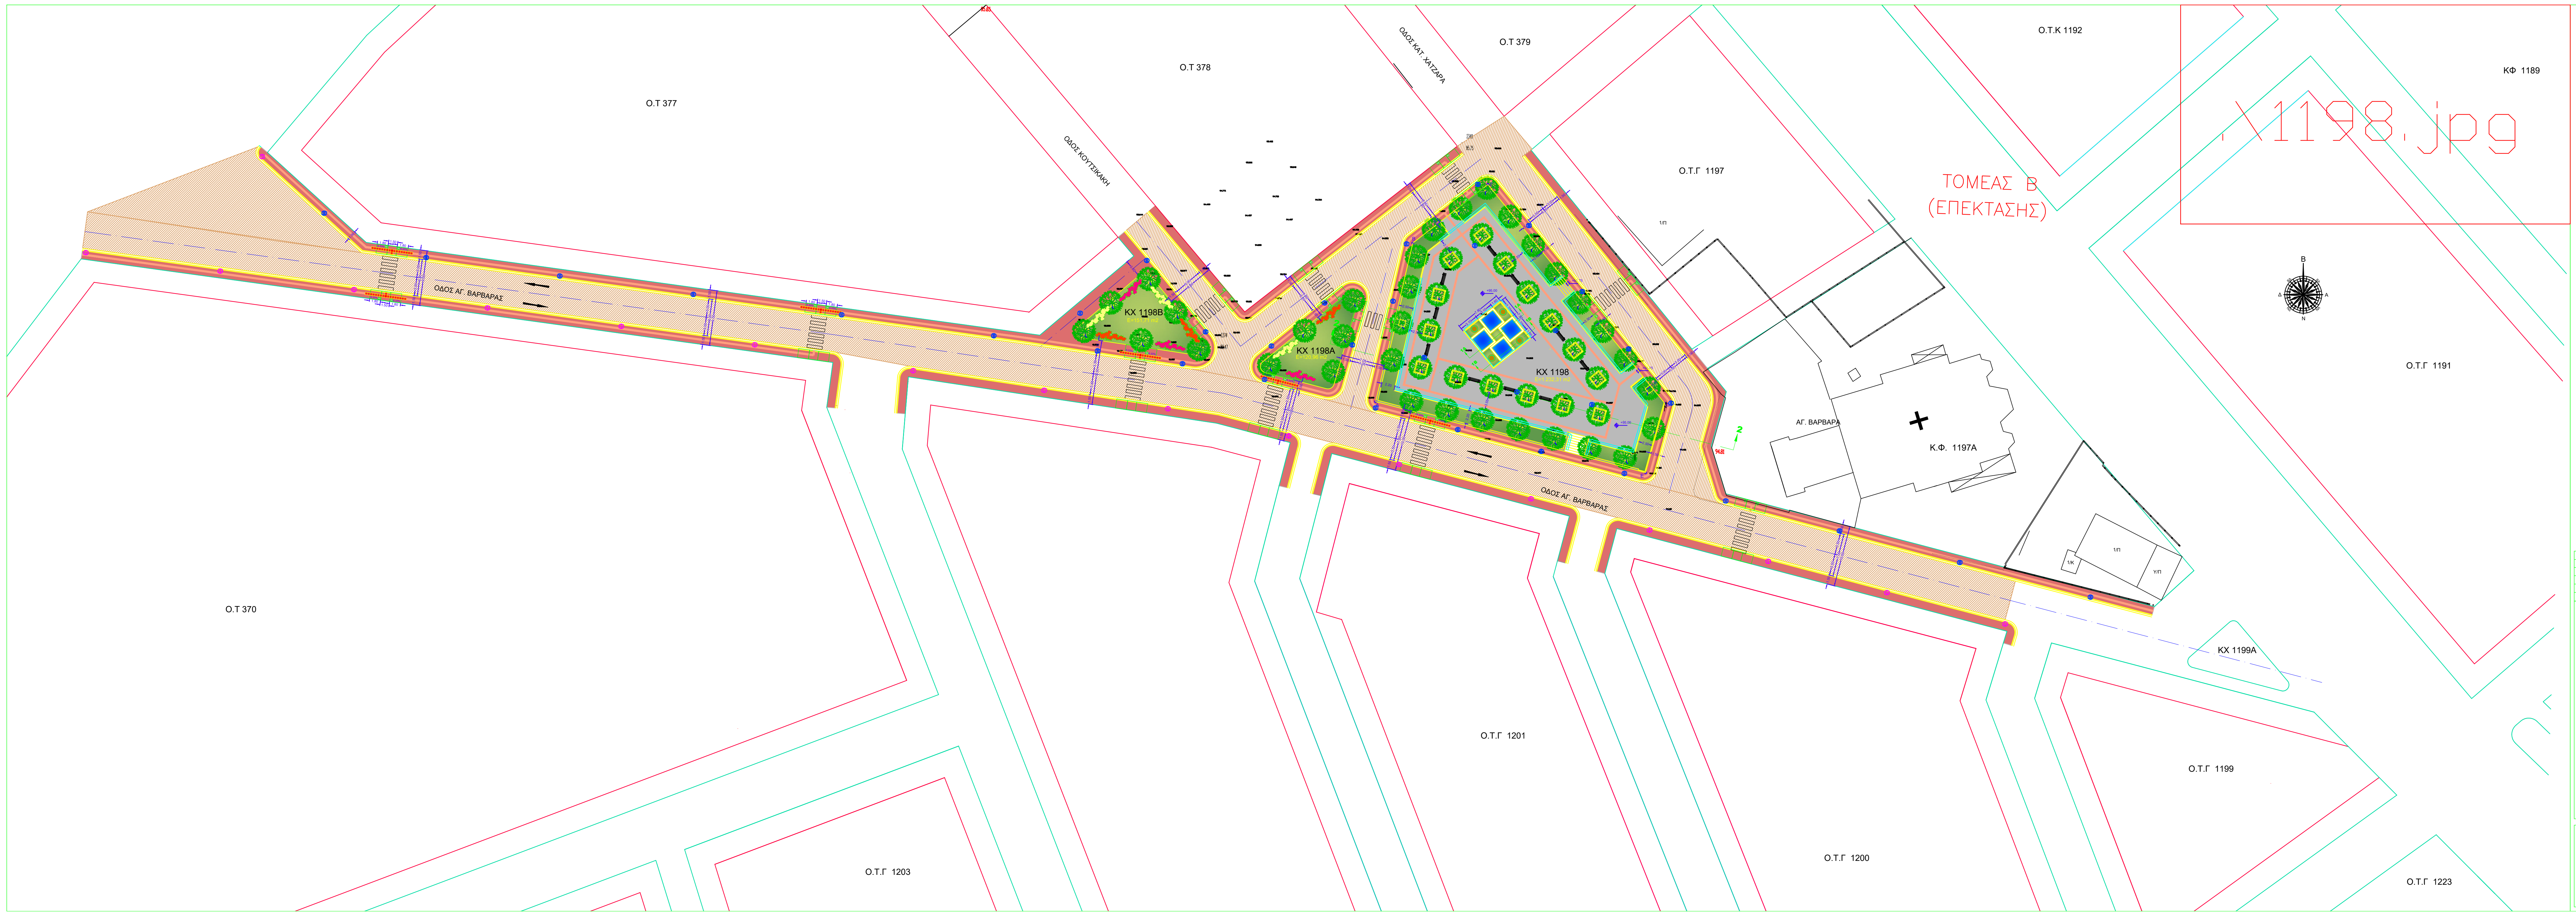
Ο.Τ 377
Ο.Τ 378
Ο.Τ 379
ΟΔΟΣ ΚΟΥΤΣΙΚΑΚΗ
ΟΔΟΣ ΚΑΤ. ΧΑΤΖΑΡΑ
Ο.Τ.Κ 1192
ΚΦ 1189
\1198.jpg
Ο.Τ.Γ 1197
ΤΟΜΕΑΣ Β
(ΕΠΕΚΤΑΣΗΣ)
Ο.Τ.Γ 1191
ΚΧ 1198Β
ΚΧ 1198Α
ΚΧ 1198
ΟΔΟΣ ΑΓ. ΒΑΡΒΑΡΑΣ
ΑΓ. ΒΑΡΒΑΡΑ
Κ.Φ. 1197Α
ΟΔΟΣ ΑΓ. ΒΑΡΒΑΡΑΣ
Ο.Τ 370
ΚΧ 1199Α
Ο.Τ.Γ 1201
Ο.Τ.Γ 1199
Ο.Τ.Γ 1200
Ο.Τ.Γ 1203
Ο.Τ.Γ 1223


Τσιμεντόπλακες βωτσαλωτές 0,40Χ0,40Χ0,03μ απόχρωσης πράσινης και μπεζ με πράσινη ψηφίδα
Τσιμεντόπλακα 0,40Χ0,40Χ0,03μ για όδευση τυφλών - αλλαγής πορείας
Τσιμεντόπλακα 0,40Χ0,40Χ0,03μ για όδευση τυφλών - οδηγός πορείας
ΕΠΙΣΤΡΩΣΕΙΣ ΒΟΤΣΑΛΩΤΩΝ ΠΛΑΚΩΝ ΕΝΤΟΣ ΤΩΝ Κ.Χ. ΚΑΤ' ΕΠΙΛΟΓΗ ΤΗΣ ΥΠΗΡΕΣΙΑΣ ΑΝΑΛΟΓΑ ΤΟΥ ΧΩΡΟΥ ΕΠΙΣΤΡΩΣΗΣ (ΔΙΑΔΡΟΜΟΙ, ΑΝΟΙΚΤΟΙ ΧΩΡΟΙ κλπ.)
ΜΟΤΙΒΟ 1
ΜΟΤΙΒΟ 2
ΜΟΤΙΒΟ 3
ΜΟΤΙΒΟ 4
ΜΟΤΙΒΟ 5

ΥΠΟΜΝΗΜΑ

Κ.Χ. 1198 - Ε=1.232,31 m2
Κ.Χ. 1198Α - Ε=120,96 m2
Κ.Χ. 1198Β - Ε=151,71 m2
ΣΕ=1.504,98 m2

🟥	ΠΕΖΟΔΡΟΜΙΑ - L=1.100,00m, E=1.650,00 m2 (περιμετρικά των Κ.Χ. & στα πεζοδρόμια) (υλικό επίστρωσης: πλάκες πεζοδρομίου)
⬜	Επιστρώσεις με πλάκες πεζοδρομίου (βοτσαλωτές 0,40Χ0.40Χ0.03) εντός Κ.Χ., Ε=780,00 m2
🟩	Χώρος πρασίνου - 685,00 m2
🟫	Φυτόχωμα - χώροι φύτευσης χαμηλής ή υψηλής βλάστησης Ε=43.50 m2
🟦	Συντριβάνι ορθογωνικό 10,00Χ4,00 m - E=40,00 m2
▨	Φρεζάρισμα οδοστρωματος - Ε=4000,00 m2
●	Χαμηλή βλάστηση (θάμνοι - ποώδη φυτά) - 10,00 τεμ.
✿	Καλλωπιστικά φυτά - 200,00 τεμ.
●	Υψηλή βλάστηση (δέντρα) - 52 τεμ.
▤	Παγκάκι ξύλινο - 10 τεμ.
○	Κάδος απορριμάτων (αναρτώμενος επί στύλου) - 10 τεμ.
1.80 1.50 1.80 8.33% 8.33%	Ράμπες πρόσβασης ΑμΕΑ
▬	Όδευση ατόμων με μειωμένη όραση, L=1.055,00 m
◍	Ιστός φωτισμού 3,00m με φωτ. Led
◍	Ιστός Φωτισμού 6,00 m με φωτ. Led

ΤΡΟΠΟΠΟΙΗΣΕΙΣ :	ΑΙΤΙΟΛΟΓΙΑ :
1. ΤΡΟΠΟΠΟΙΗΣΗ :	1. ΑΙΤΙΟΛΟΓΙΑ : 20-06-2018 - αλλαγή πλάτους πεζοδρομίων οδών Σχ. Πόλης σε 1,50 μ
2. ΤΡΟΠΟΠΟΙΗΣΗ :	2. ΑΙΤΙΟΛΟΓΙΑ : ....
3. ΤΡΟΠΟΠΟΙΗΣΗ :	3. ΑΙΤΙΟΛΟΓΙΑ : ....
4. ΤΡΟΠΟΠΟΙΗΣΗ :	4. ΑΙΤΙΟΛΟΓΙΑ : ....
5. ΤΡΟΠΟΠΟΙΗΣΗ :	5. ΑΙΤΙΟΛΟΓΙΑ : ....

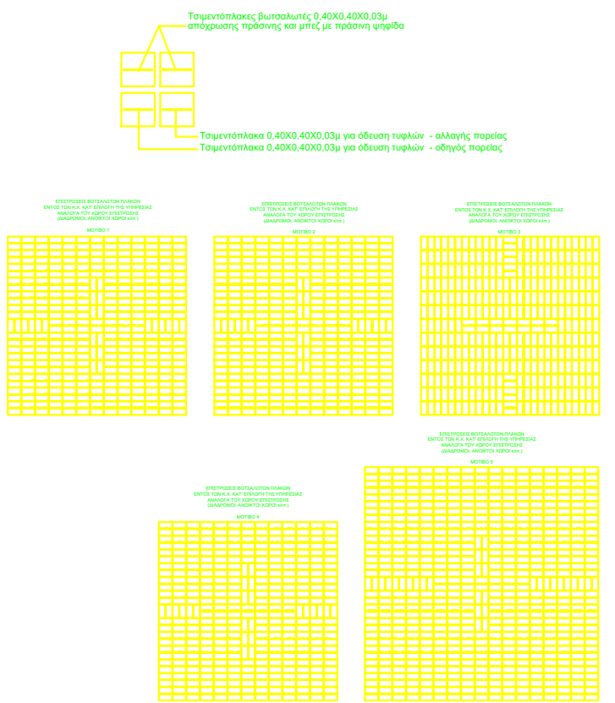ΕΛΛΗΝΙΚΗ ΔΗΜΟΚΡΑΤΙΑ
ΔΗΜΟΣ ΑΓΡΙΝΙΟΥ

ΔΙΕΥΘΥΝΣΗ ΤΕΧΝΙΚΩΝ ΥΠΗΡΕΣΙΩΝ
ΤΜΗΜΑ ΜΕΛΕΤΩΝ ΚΑΙ ΕΡΓΩΝ

ΕΡΓΟ :
ΔΙΑΜΟΡΦΩΣΗ ΚΟΙΝΟΧΡΗΣΤΩΝ ΧΩΡΩΝ ΣΧΕΔΙΟΥ ΠΟΛΗΣ

Κ.Χ. 1198 - 1198Α - 1198Β
(ΑΓΙΑ ΒΑΡΒΑΡΑ)

ΜΕΛΕΤΗΤΕΣ : ΔΗΜΟΣ ΑΓΡΙΝΙΟΥ - ΤΕΧΝΙΚΗ ΥΠΗΡΕΣΙΑ
ΜΕΛΕΤΗ ΤΟΠΟΓΡΑΦΙΚΗ : ΔΗΜΟΣ ΑΓΡΙΝΙΟΥ- ΔΙΕΥΘΥΝΣΗ ΤΕΧΝΙΚΩΝ ΥΠΗΡΕΣΙΩΝ
ΜΕΛΕΤΗ ΟΔΟΠΟΙΙΑΣ : ΔΗΜΟΣ ΑΓΡΙΝΙΟΥ - ΔΙΕΥΘΥΝΣΗ ΤΕΧΝΙΚΩΝ ΥΠΗΡΕΣΙΩΝ
ΜΕΛΕΤΗ ΠΡΑΣΙΝΟΥ : ΔΗΜΟΣ ΑΓΡΙΝΙΟΥ - ΔΙΕΥΘΥΝΣΗ ΤΕΧΝΙΚΩΝ ΥΠΗΡΕΣΙΩΝ
ΜΕΛΕΤΗ Η/Μ ΕΓΚΑΤΑΣΤΑΣΕΩΝ : ΔΗΜΟΣ ΑΓΡΙΝΙΟΥ- ΔΙΕΥΘΥΝΣΗ ΤΕΧΝΙΚΩΝ ΥΠΗΡΕΣΙΩΝ
ΜΕΛΕΤΗ ΥΔΡΑΥΛΙΚΗ : ΔΗΜΟΣ ΑΓΡΙΝΙΟΥ- ΔΙΕΥΘΥΝΣΗ ΤΕΧΝΙΚΩΝ ΥΠΗΡΕΣΙΩΝ
ΣΥΝΤΑΞΗ ΤΕΥΧΩΝ ΔΗΜΟΠΡΑΤΗΣΗΣ : ΔΗΜΟΣ ΑΓΡΙΝΙΟΥ - ΔΙΕΥΘΥΝΣΗ ΤΕΧΝΙΚΩΝ ΥΠΗΡΕΣΙΩΝ

ΤΙΤΛΟΣ ΣΧΕΔΙΟΥ :
ΓΕΝΙΚΗ ΔΙΑΤΑΞΗ

ΚΛΙΜΑΚΑ: 1:200
ΗΜΕΡΟΜΗΝΙΑ: ΙΑΝΟΥΑΡΙΟΣ_2018

ΑΡΙΘΜΟΣ ΣΧΕΔΙΟΥ :
2.2

ΣΥΝΤΑΞΗ :	ΕΛΕΓΧΟΣ:	ΘΕΩΡΗΣΗ :
Οι Συντάξαντες Μηχανικοί	Η Προϊσταμένη Τεχνικών Υπηρεσιών	Η Δ/ντρια Τεχνικών Υπηρεσιών
ΑΡΙΣΤΕΙΔΗΣ ΠΑΠΑΒΑΣΙΛΕΙΟΥ ΠΟΛΙΤΙΚΟΣ ΜΗΧΑΝΙΚΟΣ		
ΝΙΚΟΛΑΟΣ ΣΕΡΠΑΝΟΣ ΗΛΕΚΤΡΟΛΟΓΟΣ ΜΗΧΑΝΙΚΟΣ	ΘΕΟΔΩΡΑ ΤΣΙΛΙΓΙΑΝΝΗ ΠΟΛΙΤΙΚΟΣ ΜΗΧΑΝΙΚΟΣ	ΓΕΩΡΓΑΚΟΥ - ΠΑΠΠΑ ΣΤΑΥΡΟΥΛΑ ΑΡΧΙΤΕΚΤΩΝ ΜΗΧΑΝΙΚΟΣ
ΗΜΕΡΟΜΗΝΙΑ: 20-06-2018	ΗΜΕΡΟΜΗΝΙΑ: 20-06-2018	ΗΜΕΡΟΜΗΝΙΑ: 20-06-2018